


BAUOBJEKT	Neubau Weihermattpark, 5734 Reinach AG
BAUHERRSCHAFT	CAS Architektur AG, Am Mattenhof 2d, 6010 Kriens
PLAN	Dachgeschoss S3

21045-803 Mst.: 1:200 Rev.: / Gez.:30.03.23 / MGa Gr.: A3 hoch

±0.00 OK FB EG = 532.00 m.ü.M.

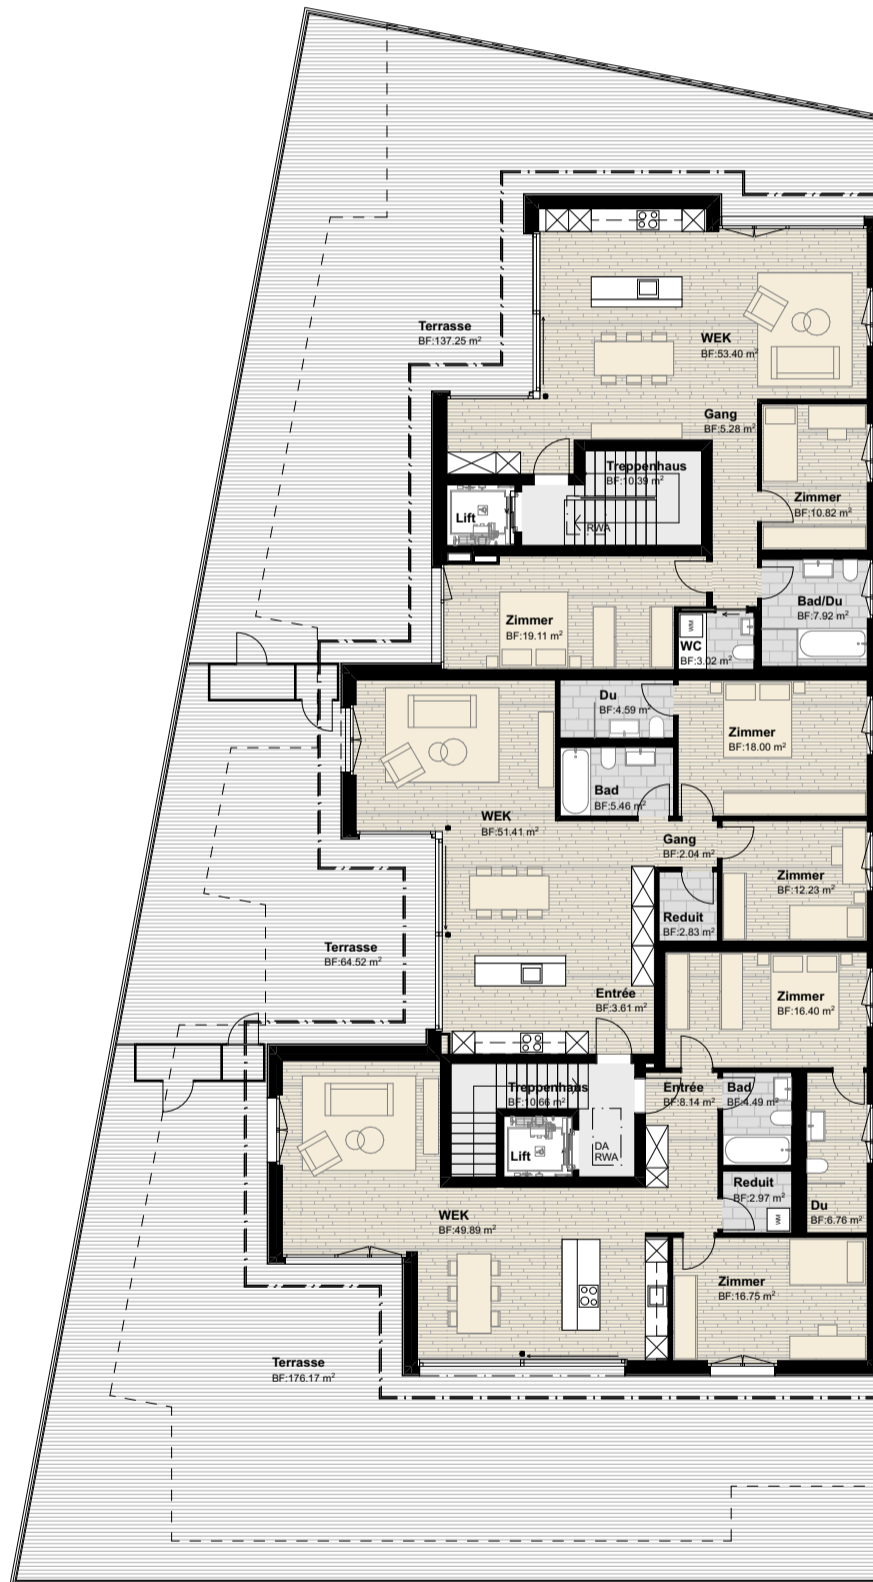

Whg. 0403	Haus S3
Aussen-Nutzfläche	137.25 m²
Hauptnutzfläche	99.55 m²
Total	236.80 m²

Whg. 0402	Haus S3
Aussen-Nutzfläche	64.52 m²
Hauptnutzfläche	100.17 m²
Total	164.69 m²

Whg. 0401	Haus S3
Aussen-Nutzfläche	176.17 m²
Hauptnutzfläche	105.40 m²
Total	281.57 m²