

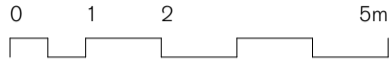


<b>BAUOBJEKT</b>	Neubau Reihenhaus, Therwilerstrasse 32, Parzelle 2225, 4105 Biel-Benken		
<b>BAUHERRSCHAFT</b>	CAS Realisierung AG, Am Mattenhof 2d, 6010 Kriens		
<b>PLAN</b>	<b>Obergeschoss / Dachgeschoss</b>		
22028-601.4	Mst.: 1:100	Rev.: /	Gez.:30.11.2023 / MGa Gr.: A3 hoch


±0.00 OK FB EG = 321.90 m.ü.M.

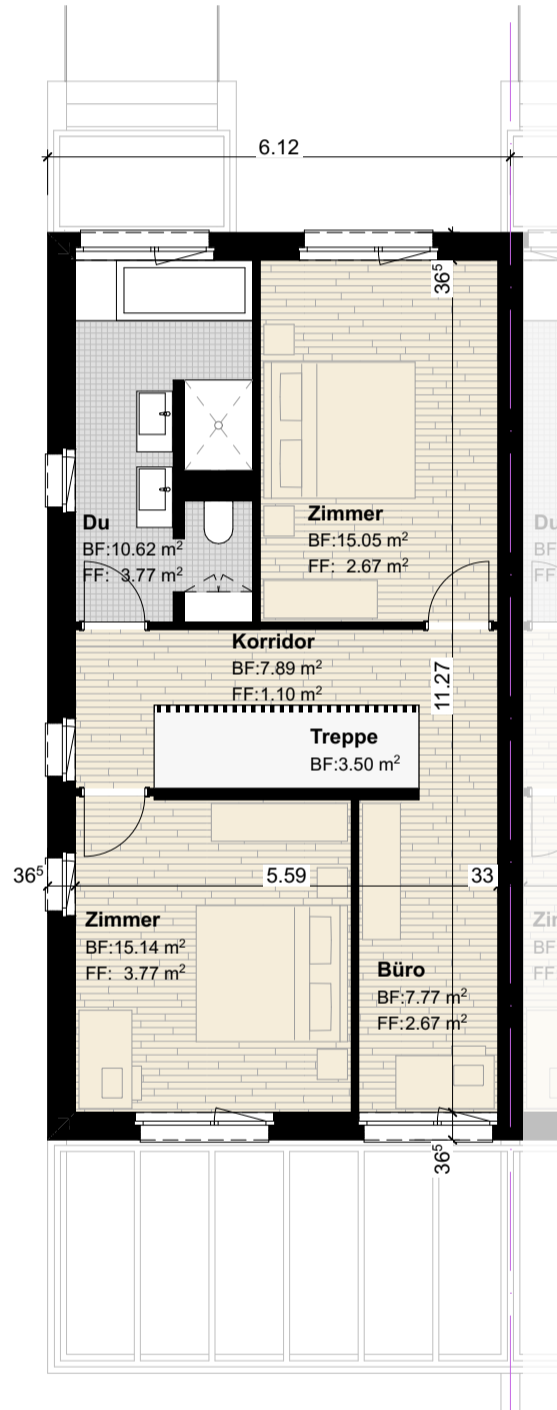

# VORABZUG

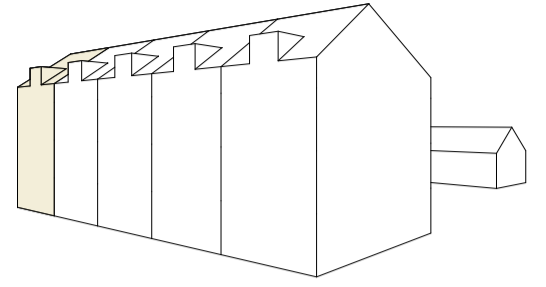

Obergeschoss

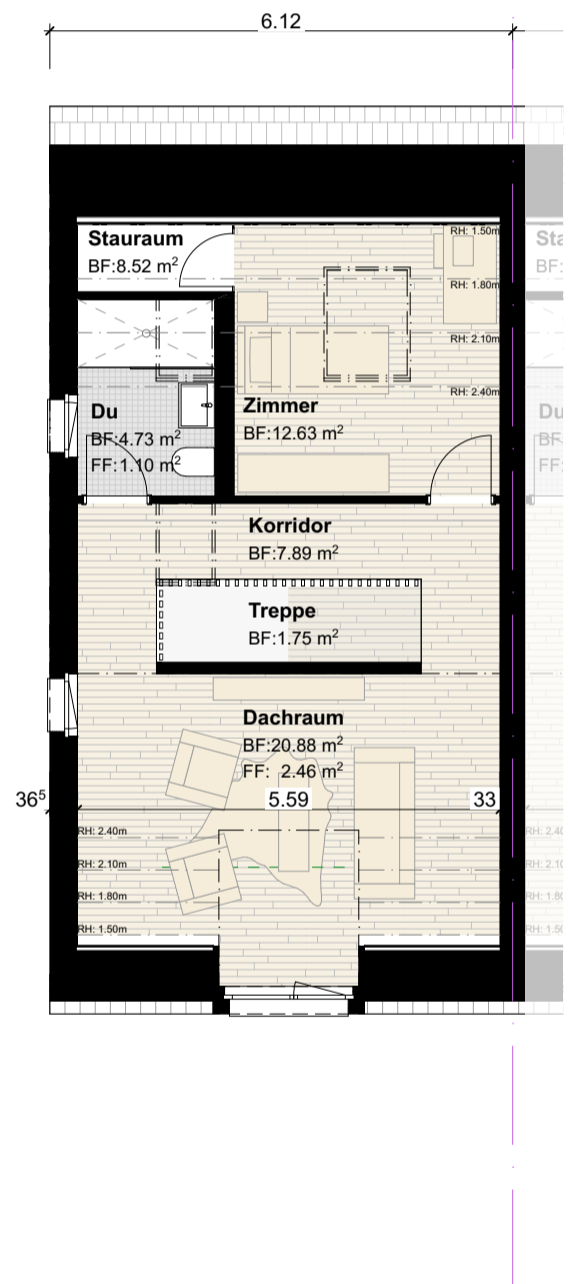

Dachgeschoss