CAS

Käuferschaft

Ort Datum Unterschrift

Längsschnitt

M_1:120 | MGa / 15.01.25 | Rev. MGa / 12.03.25
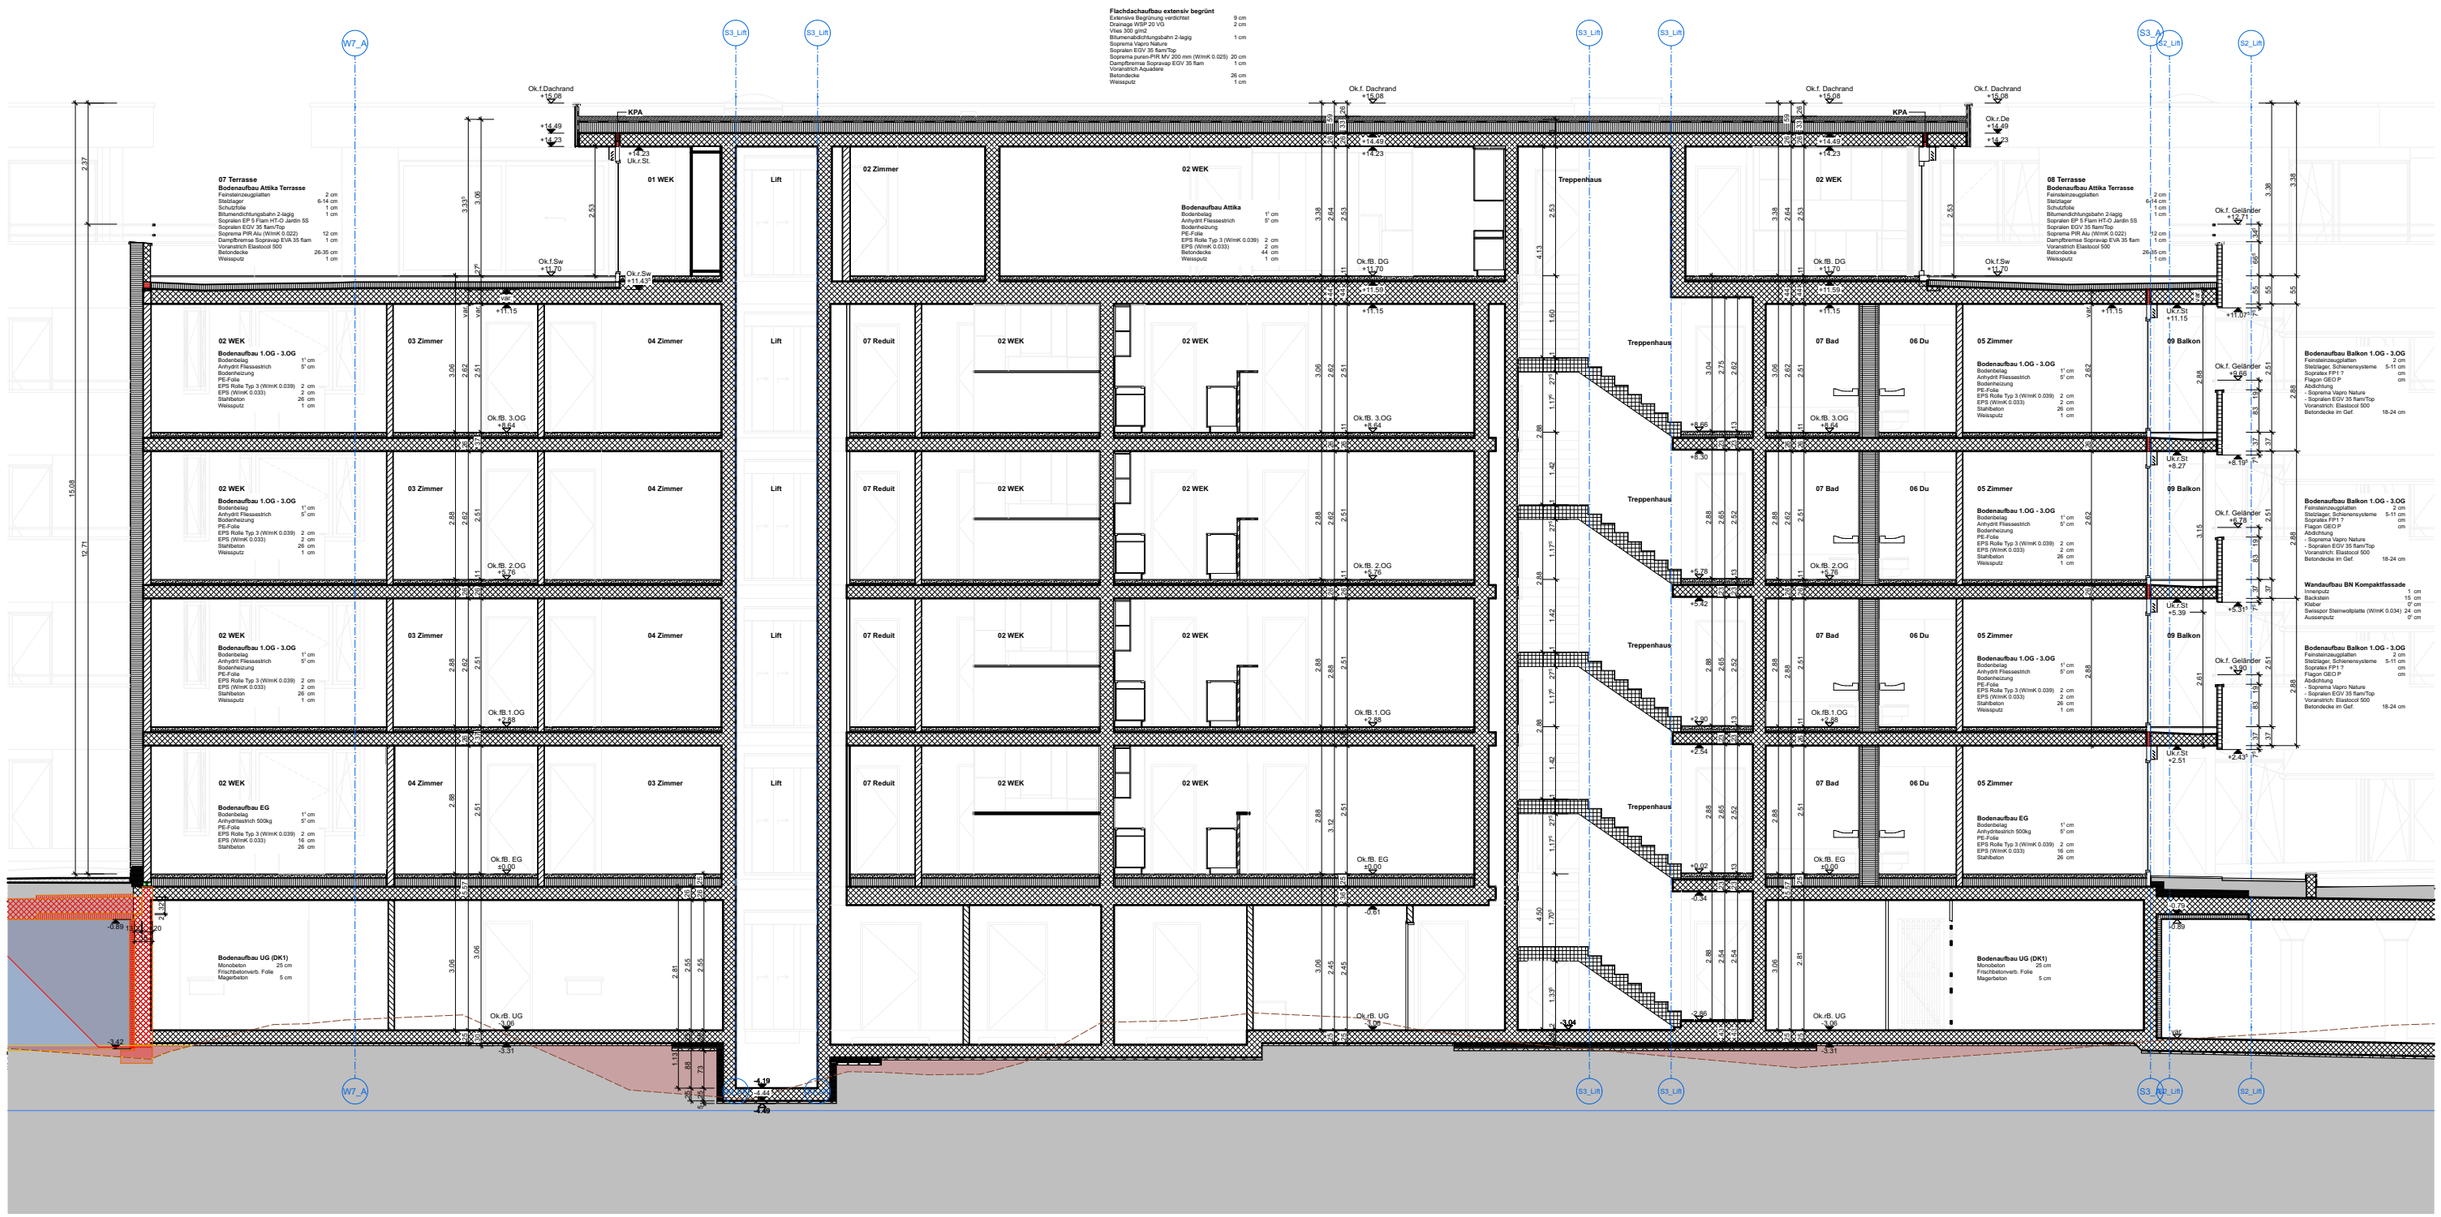
21045- - Neubau Weihermattpark, 5734 Reinach AG